

PLAN GENERAL MUNICIPAL DE ORDENACION URBANISTICA

FECHA: Julio 2009 DOCUMENTO: CUMPLIMIENTO de la RESOLUCION de la CPOTU SECCION de URBANISMO, del 17-04-2009 PLANO: TO-6

PLANO: TORRES: RED DE MEDIA TENSION ESCALA: 1/3.000


EQUIPO REDACTOR: TALES-UR S.C.

RED DE MEDIA TENSION EXISTENTE

- LINEAS AEREAS DE 25 Kv
- ▲ CENTROS DE TRANSFORMACION

RED DE MEDIA TENSION PROYECTADA

- - - LINEAS AEREAS DE 25 Kv
- - - LINEAS SUBTERRANEAS DE 25 Kv
- ... LINEAS EXISTENTES QUE SE ELIMINAN
- ▲ CENTRO DE TRANSFORMACION

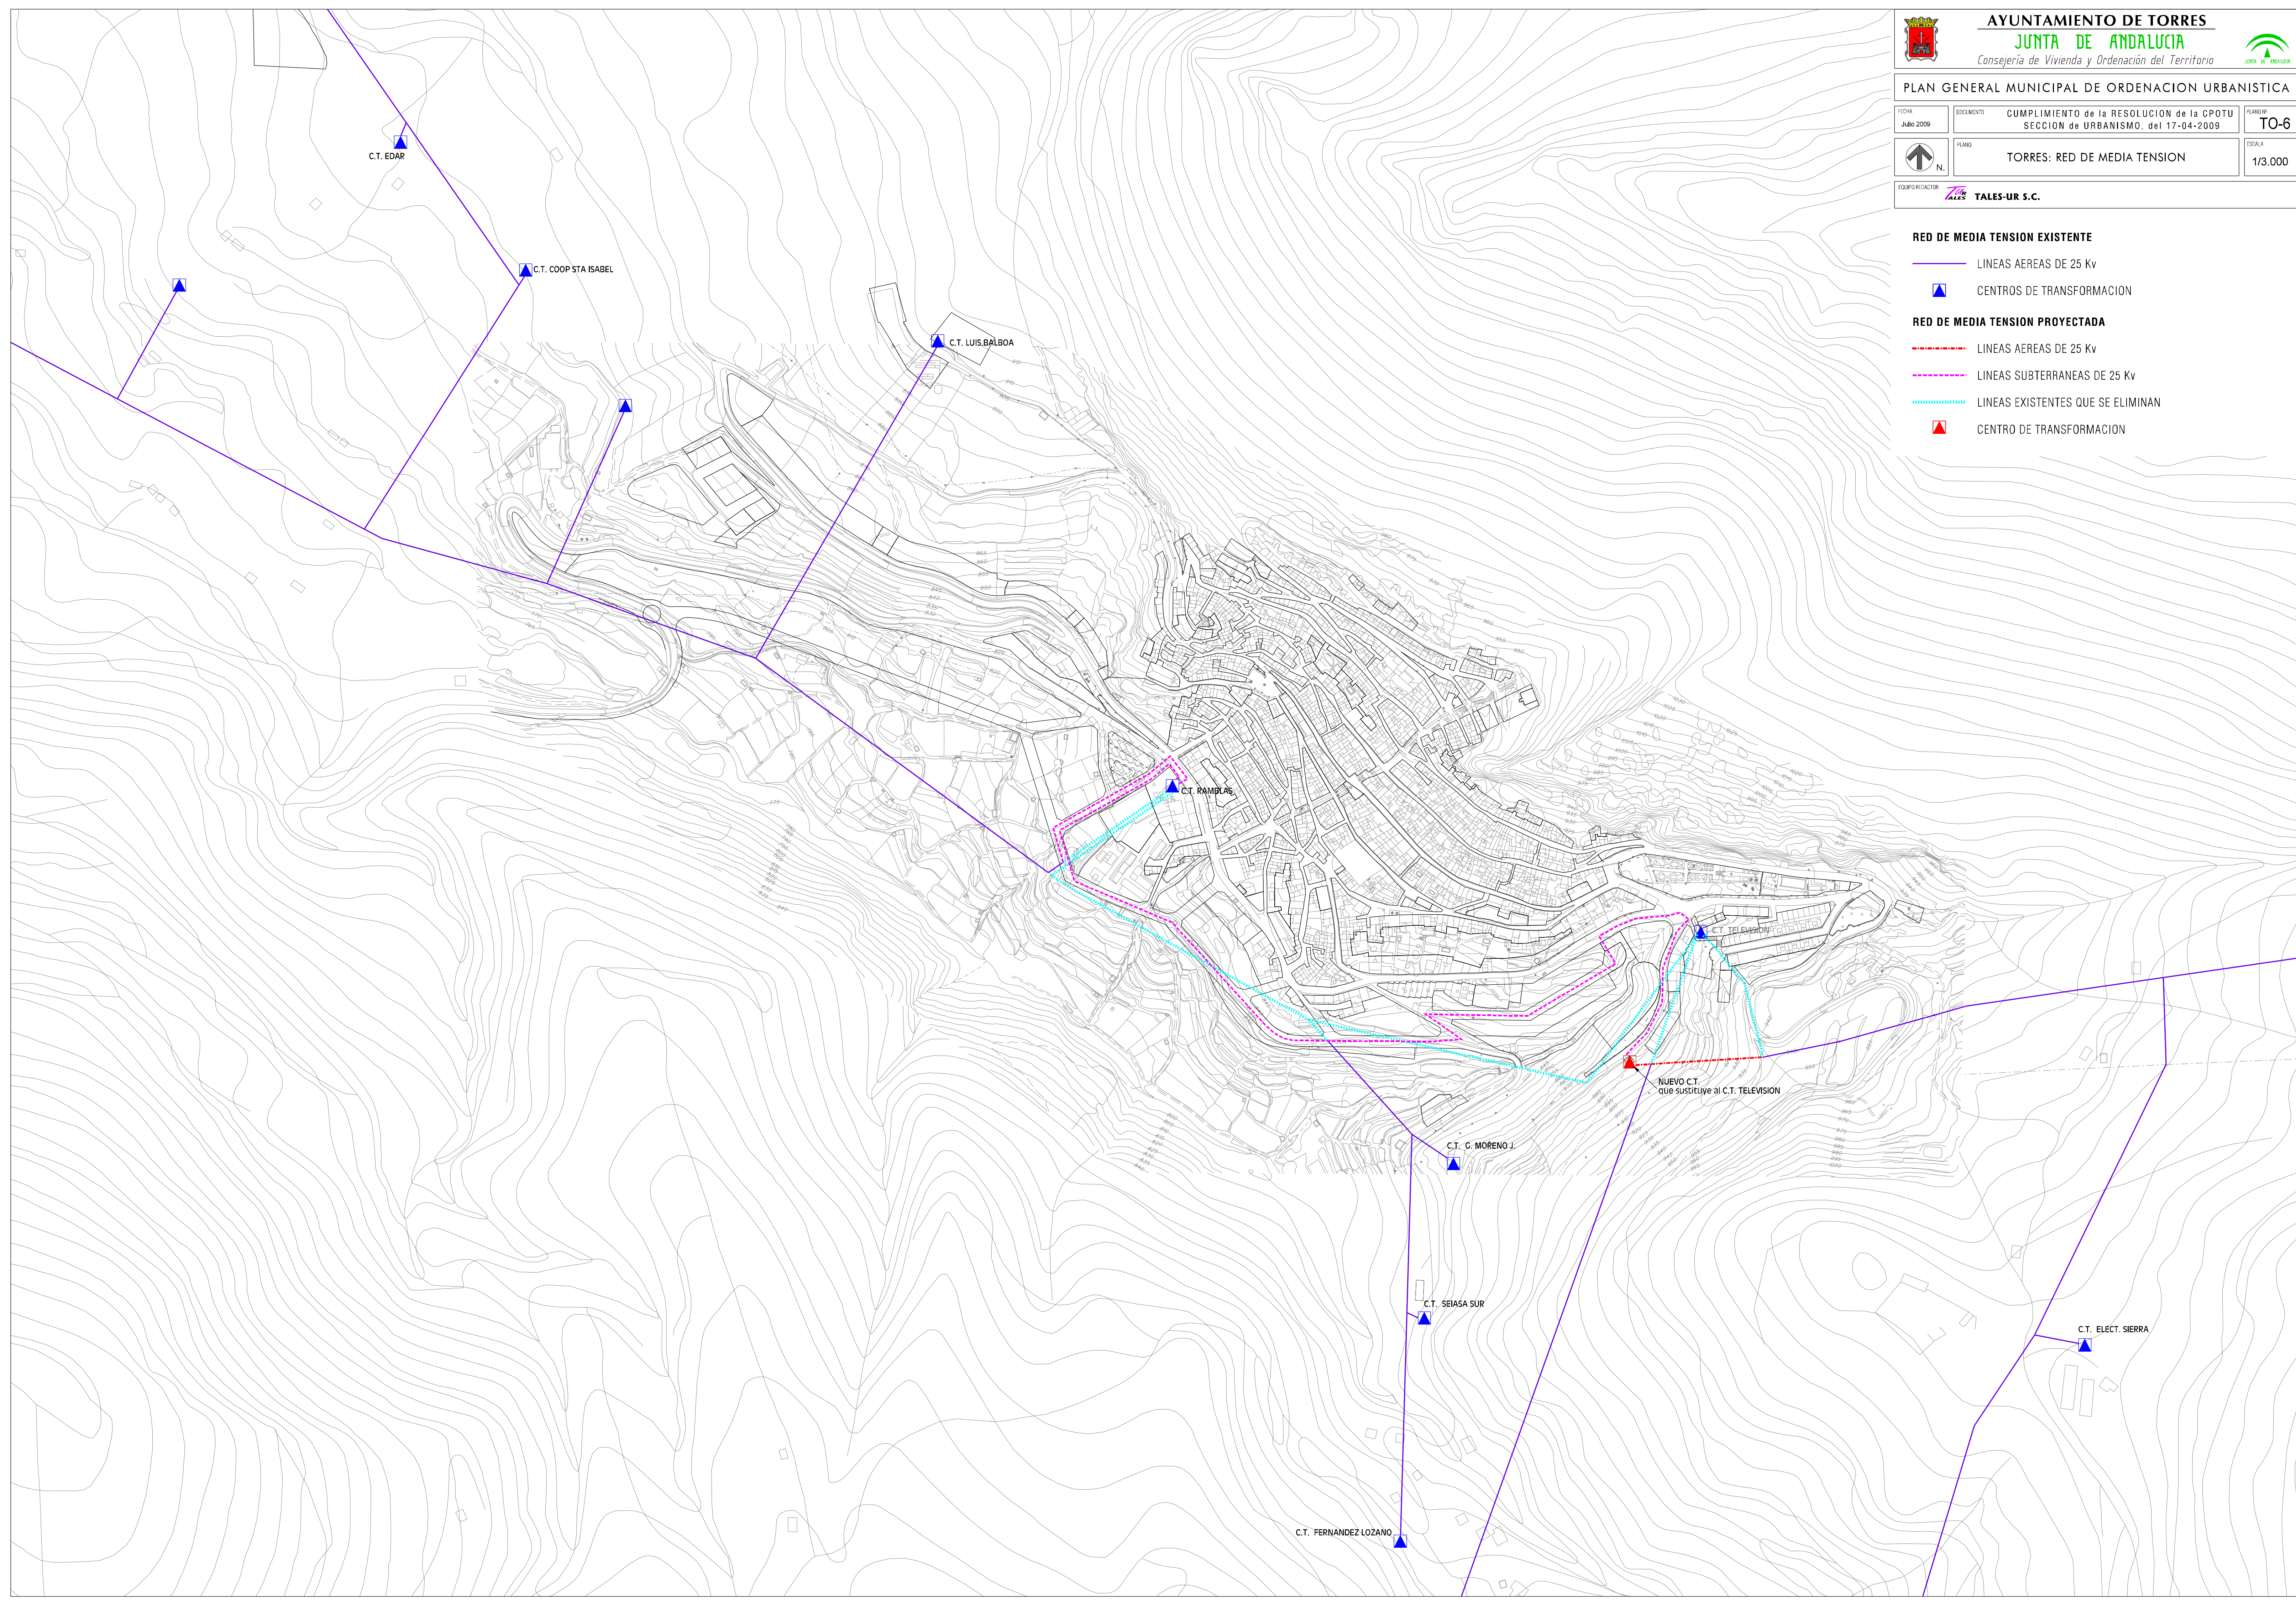

C.T. EDAR

C.T. COOP STA ISABEL

C.T. LUIS BALBOA

C.T. RAMBLAS

NUEVO C.T. que sustituye al C.T. TELEVISION

C.T. C. MORENO J.

C.T. SEIASA SUR

C.T. FERNANDEZ LOZANO

C.T. ELECT. SIERRA