



PLAN GENERAL MUNICIPAL DE ORDENACION URBANISTICA

FECHA: Julio 2009 DOCUMENTO: CUMPLIMIENTO de la RESOLUCION de la CPOTU SECCION de URBANISMO, del 17-04-2009 PLANO: TO-3

PLANO: TORRES: RED DE AGUA POTABLE ESCALA: 1/3.000

EQUIPO REDACTOR: TALES-UR S.C.

ABASTECIMIENTO DE AGUA EXISTENTE

ARTERIA PRINCIPAL DE 200/100 mm.

ARTERIA SECUNDARIA DE 80/63 mm.

DEPOSITOS

RED DE DISTRIBUCION EXISTENTE

ARTERIA PRINCIPAL DE 140/125 mm.


ARTERIA SECUNDARIA DE 75/60 mm.

ARTERIA TERCIAIA < 50mm.

RED DE DISTRIBUCION PROYECTADA

ARTERIA PRINCIPAL DE 150 mm.

ARTERIA SECUNDARIA DE 80 mm.

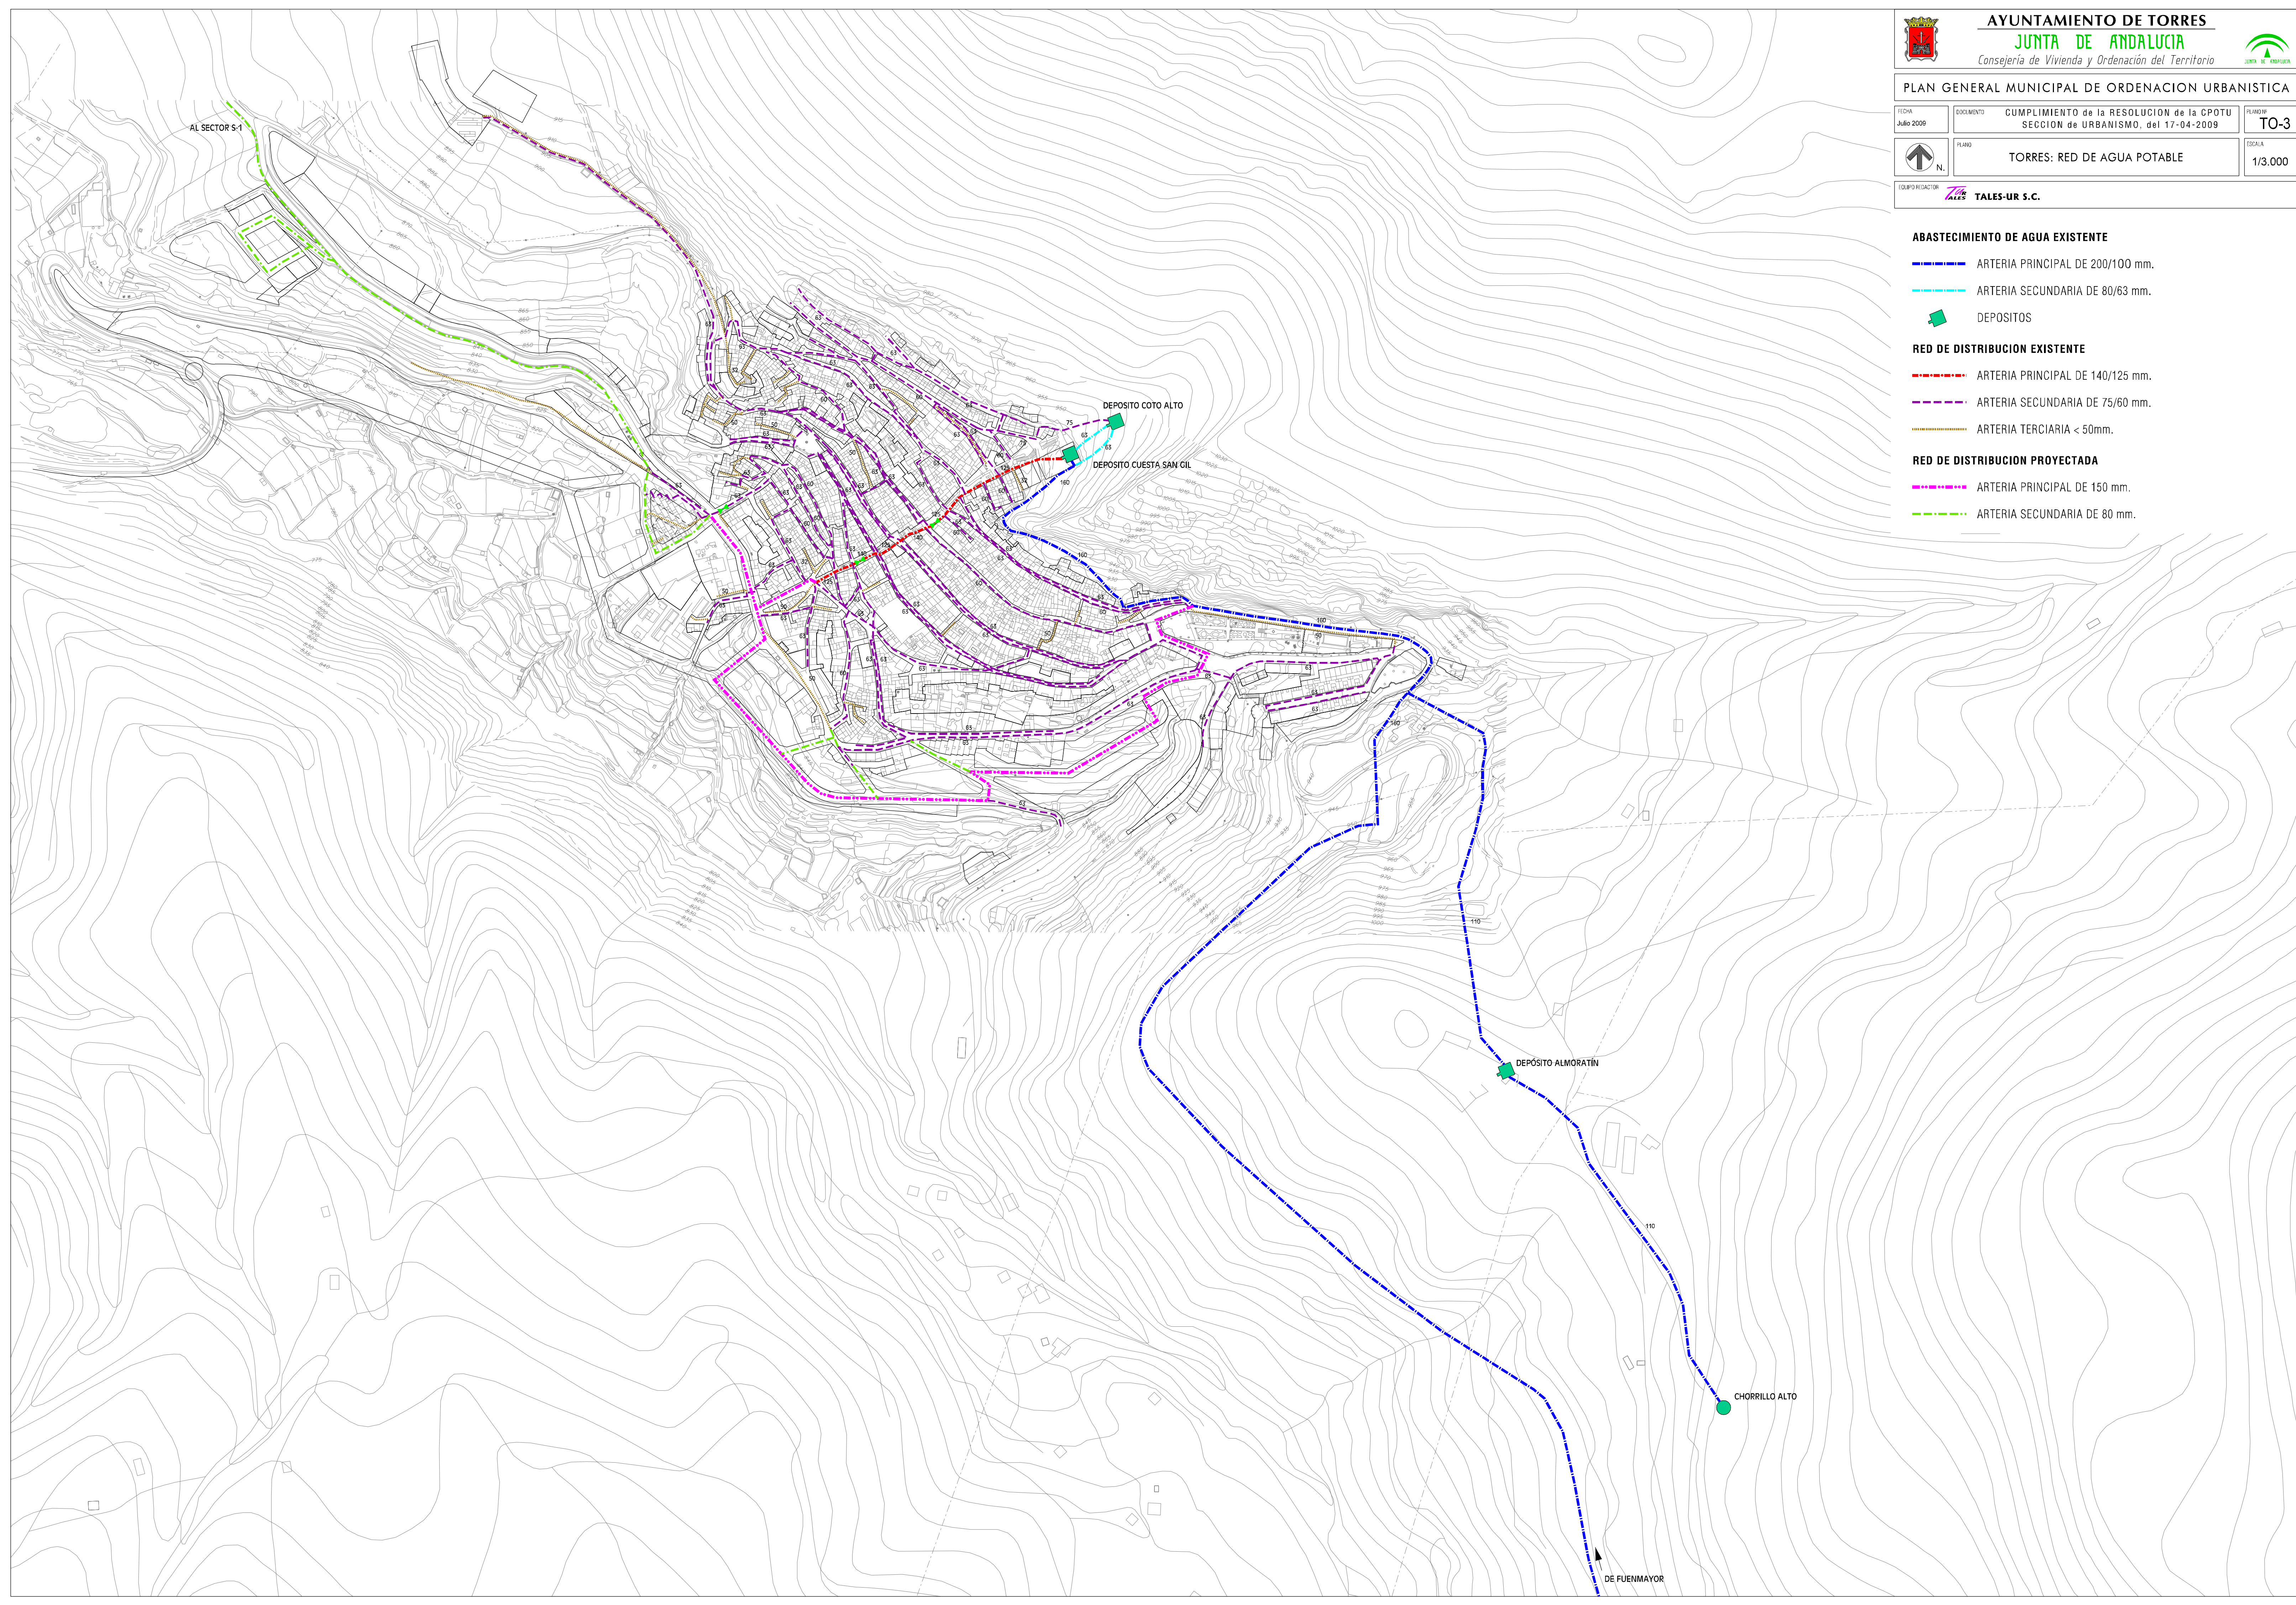

AL SECTOR S-1

DEPOSITO COTO ALTO

DEPOSITO CUESTA SAN CIL

DEPOSITO ALMORATIN

CHORRILLO ALTO

DE FUENMAYOR